

# C1 TYPE

## 3LDK + TER


専有面積 / 70.48m<sup>2</sup> (21.32 坪)

テラス面積 / 13.40m<sup>2</sup> (4.05 坪)

専用庭面積 / 14.87m<sup>2</sup> (4.49 坪)

	A TYPE	B TYPE	C2 TYPE	
10F	A TYPE	B TYPE	C TYPE	D TYPE
9F	A TYPE	B TYPE	C TYPE	D TYPE
8F	A TYPE	B TYPE	C TYPE	D TYPE
7F	A TYPE	B TYPE	C TYPE	D TYPE
6F	A TYPE	B TYPE	C TYPE	D TYPE
5F	A TYPE	B TYPE	C TYPE	D TYPE
4F	A TYPE	B TYPE	C TYPE	D TYPE
3F	A TYPE	B TYPE	C TYPE	D TYPE
2F	A TYPE	B TYPE	C TYPE	D TYPE
1F	ENTRANCE		C1 TYPE	D1 TYPE

- 洋室3を開放すれば、LDKと一体化した広々とした空間に。
- 家族との会話はずむ、明るい開放感のある対面カウンターキッチン。
- 光きらめくテラスとガーデニングも楽しみな専用庭付き。

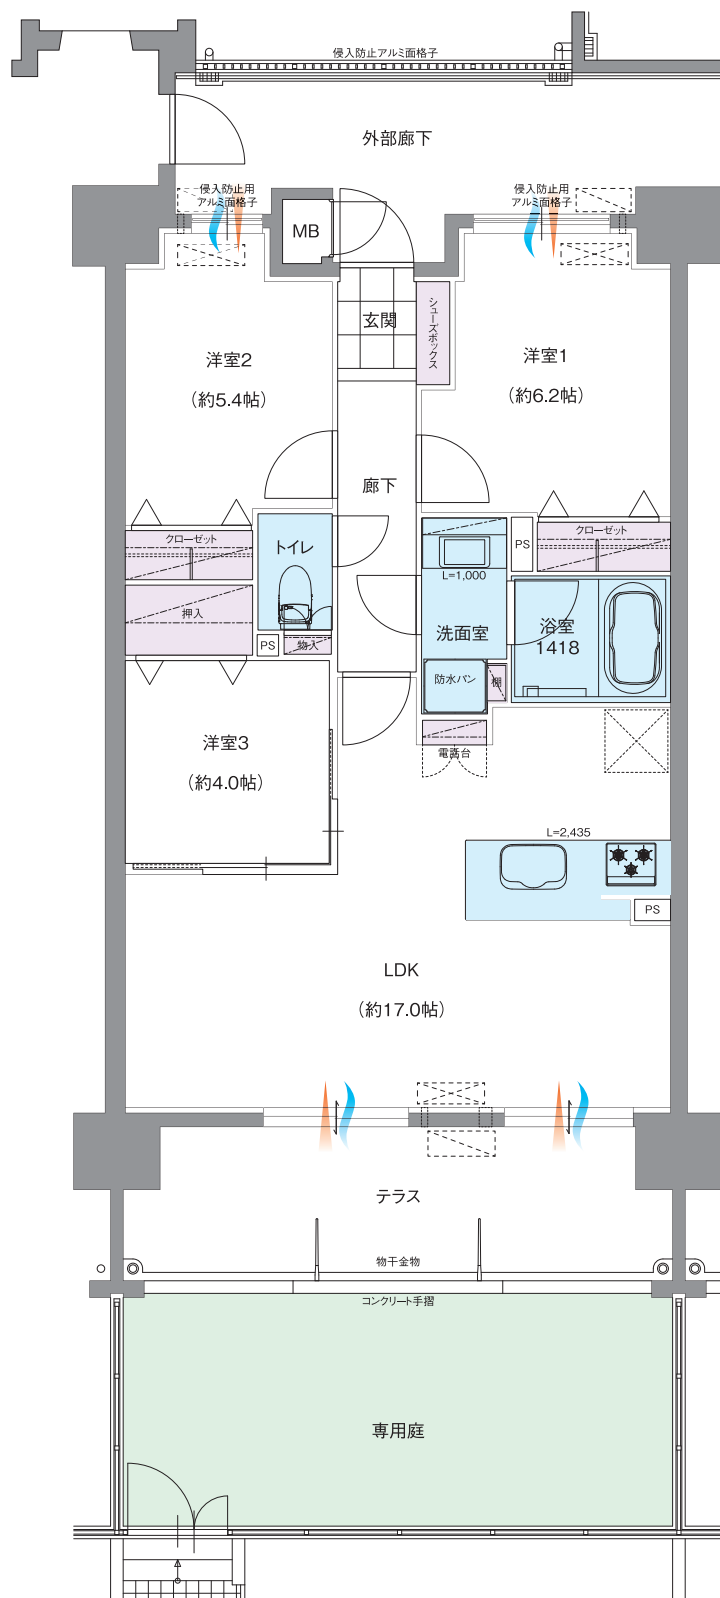

採光  
通風

