

D1 TYPE

4LDK + WIC + TER

専有面積 / 84.23m² (25.47 坪)


テラス面積 / 13.80m² (4.17 坪)

バルコニー面積 / 6.60m² (1.99 坪)

専用庭面積 / 15.31m² (4.63 坪)

10F	A TYPE	B TYPE	C2 TYPE	
9F	A TYPE	B TYPE	C TYPE	D TYPE
8F	A TYPE	B TYPE	C TYPE	D TYPE
7F	A TYPE	B TYPE	C TYPE	D TYPE
6F	A TYPE	B TYPE	C TYPE	D TYPE
5F	A TYPE	B TYPE	C TYPE	D TYPE
4F	A TYPE	B TYPE	C TYPE	D TYPE
3F	A TYPE	B TYPE	C TYPE	D TYPE
2F	A TYPE	B TYPE	C TYPE	D TYPE
1F	ENTRANCE		C1TYPE	D1TYPE

- 通風のとれた明るく開放的な3面採光の角住戸プラン。
- 洋室1にはウォークインクローゼットを配し、収納力アップ。
- 休日にはガーデニングなどが楽しめる専用庭付き。

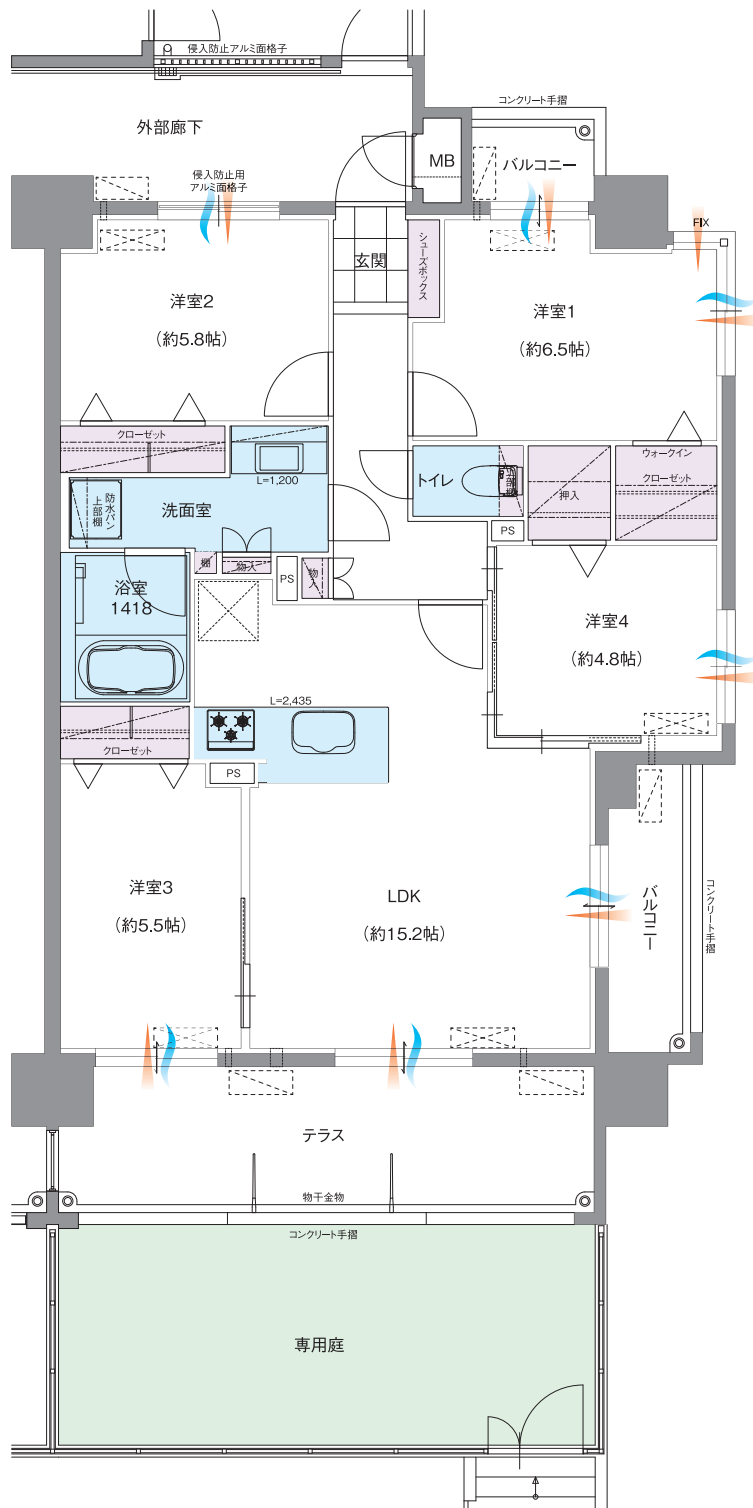

採光
通風

